


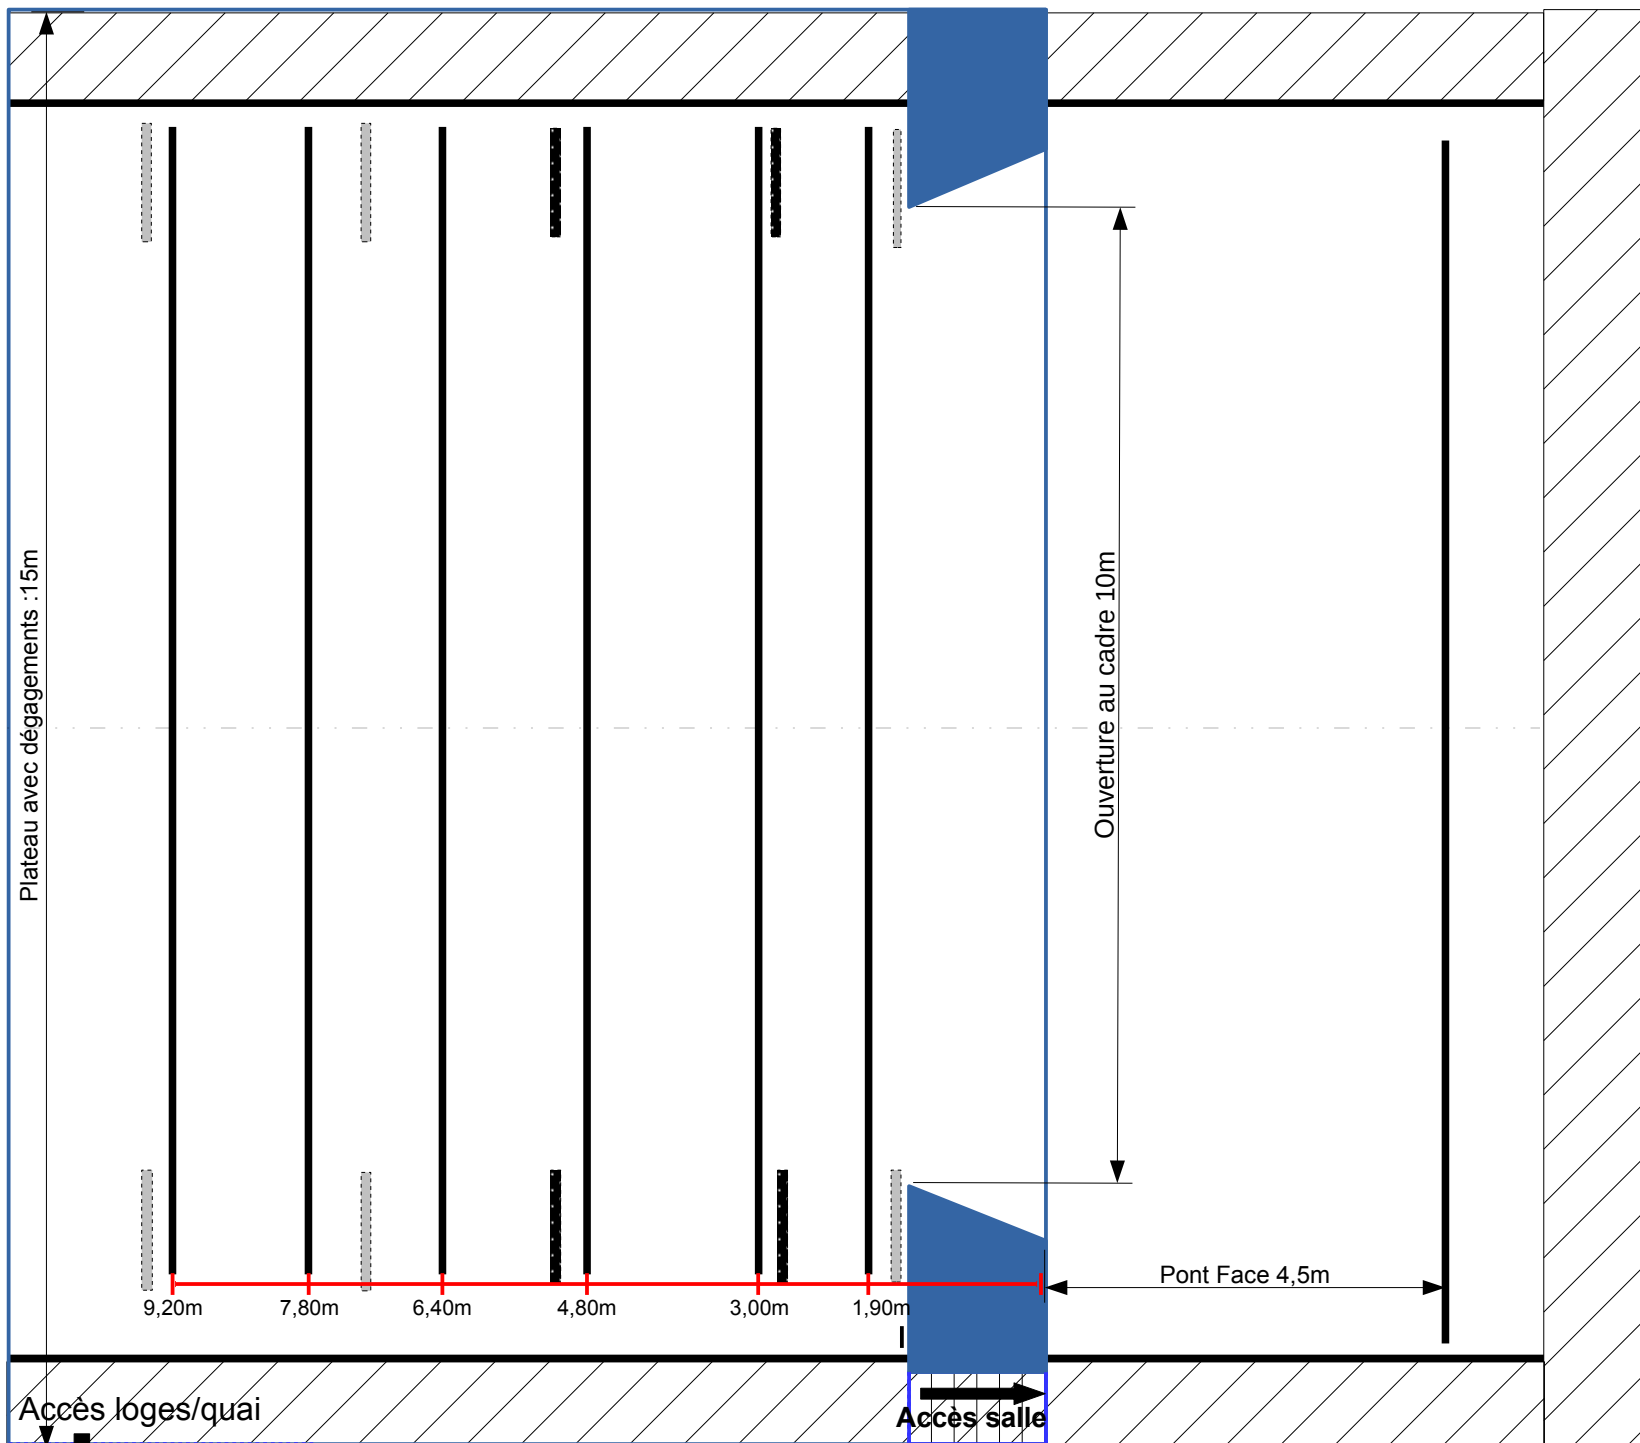

Perches / Face / Latéraux
CMU 250Kgs sur perches

Rideaux sur Patiences
Ouverture centrale

Pendrillons

Hauteur plateau : 0,80m
Hauteur sous perches 7m
Ouverture : 10m
Largeur plateau 15m

Passerelles

Maison du Savoir

600 places debout
320 places assises
(Gradins repliables)

Régie technique : Laurent Elissalde
technique@maisondu savoir65.fr
05 62 39 78 48